








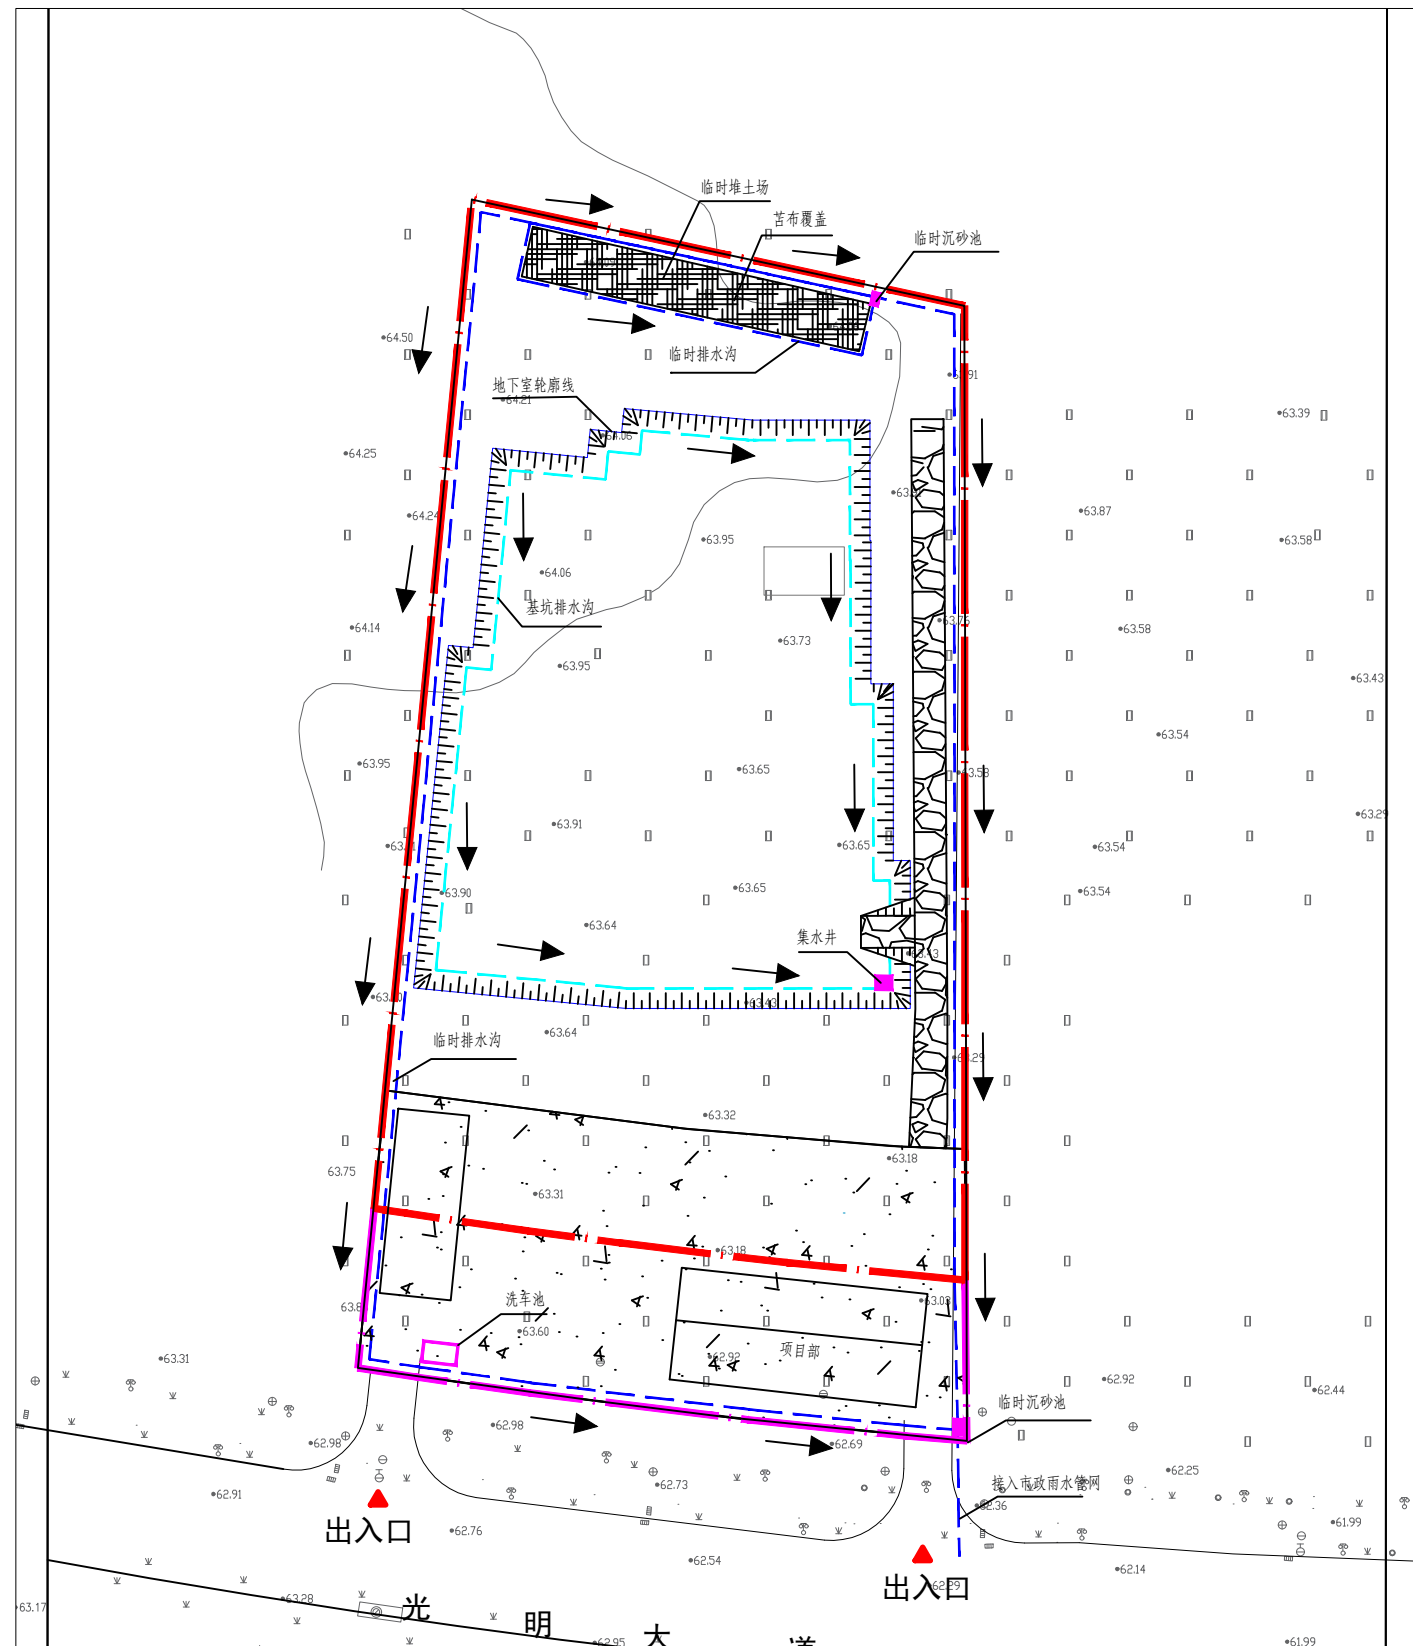
根据《关于“昌南新区托育服务中心建设项目”可行性研究报告的批复》项目总投资13400万元,资金来源为企业自筹及申请地方政府专项债券。

 项目红线
  道路

 临时红线
  建筑物

 绿化

项目名称	昌南新区托育服务中心建设项目	建设单位	景德镇市昌南教育文化产业发展有 限责任公司	水土保持设施 验收编制单位	景德镇市博润工程检测咨询有 限公司	图名	主体工程总平面图	图号	CNXQTYFWZXJSXM-SBYS -01	日期 比例	2026. 5 见图
------	----------------	------	--------------------------	------------------	----------------------	----	----------	----	----------------------------	----------	---------------



项目名称	昌南新区托育服务中心建设项目	建设单位	景德镇市昌南教育文化产业发展有限责任公司	水土保持设施验收编制单位	景德镇市博润工程检测咨询有限公司	图名	水土流失防治责任范围及水土保持措施布设竣工验收图	图号	CNXQTYFWZXJSXM-SBYS-02	日期 比例	2026.5 见图
------	----------------	------	----------------------	--------------	------------------	----	--------------------------	----	------------------------	----------	--------------



 临时红线

项目名称	昌南新区托育服务中心建设项目	建设单位	景德镇市昌南教育文化产业发展有 限责任公司	水土保持设施 验收编制单位	景德镇市博润工程检测咨询有 限公司	图名	水土流失防治责任范围及水 土保持措施布设竣工验收图	图号	CNXQTYFWZXJSXM-SBYS -03	日期 比例	2026.5 见图
------	----------------	------	--------------------------	------------------	----------------------	----	------------------------------	----	----------------------------	----------	--------------

项目名称	昌南新区托育服务中心建设项目	建设单位	景德镇市昌南教育文化产业发展有 限责任公司	水土保持设施 验收编制单位	景德镇市博润工程检测咨询有 限公司	图名	项目建设前遥感影像图	图号	CNXQTYFWZXJSXM-SBYS -04	日期 比例	2026. 5 见图
------	----------------	------	--------------------------	------------------	----------------------	----	------------	----	----------------------------	----------	---------------

